


Схема генерального плану М 1:500

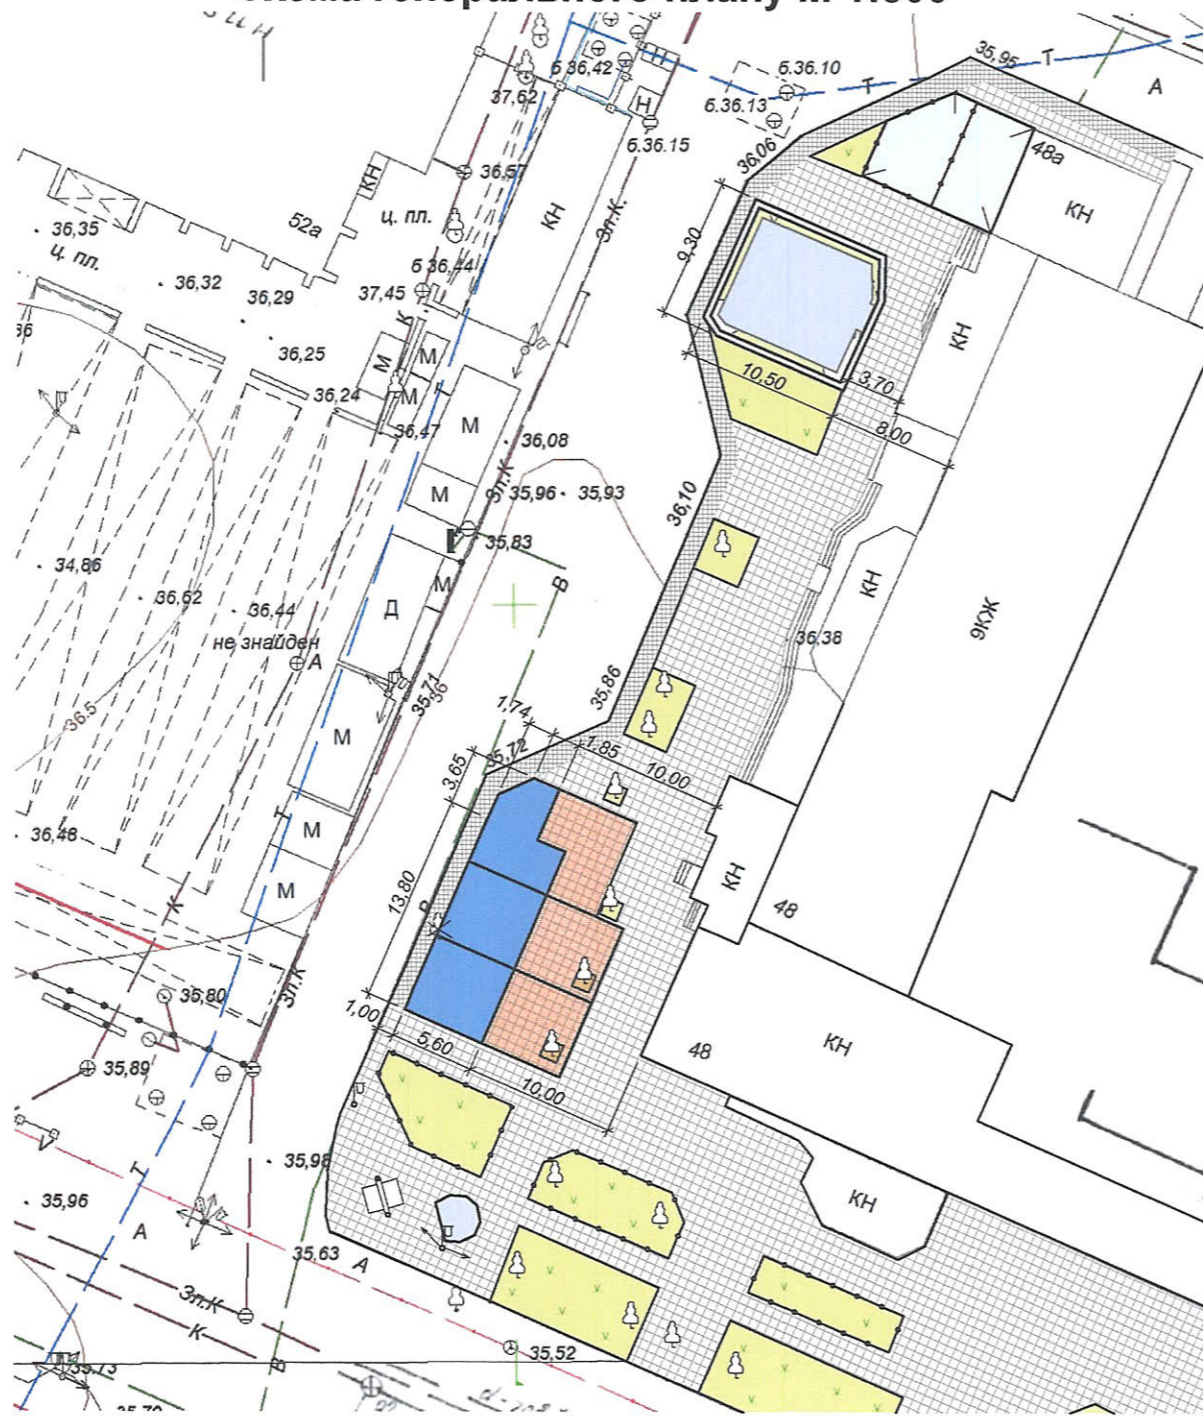

Умовні позначення:

- тимчасові споруди, існуючі
- тимчасові споруди, проєктовані
- тротуарна плитка, існуюча
- тротуарна плитка, проєктована
- існуючі будівлі
- газон
- проєктовані сезонні майданчики
- дерева під знесення

Погодження

№	Підприємство, організація	Посада, прізвище, ініціали	Зауваження	Підпис	Дата
	Управління містобудування та архітектури виконавчого комітету Мелітопольської міської ради вул. Михайла Грушевського, 2а				
	Відділ з благоустрою та екології виконавчого комітету Мелітопольської міської ради вул. Ярослава Мудрого, 2	<i>М. Рогов</i>		<i>М. Рогов</i>	26.02.2020
	Мелітопольський міський район електричних мереж вул. Гетьмана Сагайдачного, 15	<i>В. Р. Р. Р.</i>	<i>Згоджено</i>	<i>В. Р. Р. Р.</i>	26.02.2020
	Управління житлово-комунального господарства вул. Героїв України, 38	<i>В. Р. Р. Р.</i>		<i>В. Р. Р. Р.</i>	26.02.2020
	КП «Водоканал» ММР 30 вул. Покровська, 100				

Україна
Комітет з питань
«ГРОДПРОЕКТ»
Мелітопольської міської ради
Запорізької області
ПОГОДЖЕНО
роботи вести у присутності
нашого представника
26.02.2020

Головний інженер
72812, Запорізька область,
м. Мелітополь, вул. Луначарського, 100

Внесення змін до комплексної схеми розміщення тимчасових споруд для ведення підприємницької діяльності по вул. Героїв України, 48 в м. Мелітополі

МГП КС 001.18 - ГП											
Внесення змін до комплексної схеми розміщення тимчасових споруд для ведення підприємницької діяльності по вул. Героїв України, 48 в м. Мелітополі											
Змін.	Кільк.	Арк	№	Підпис	Дата						
				<i>Сергеева</i>							
				Тимчасові споруди	<table border="1" style="width: 100%; border-collapse: collapse;"> <tr> <td style="width: 33%;">Стадія</td> <td style="width: 33%;">Аркуш</td> <td style="width: 33%;">Аркушів</td> </tr> <tr> <td></td> <td></td> <td></td> </tr> </table>	Стадія	Аркуш	Аркушів			
Стадія	Аркуш	Аркушів									
				Схема генерального плану М 1:500	КП «Градпроект» ММР 30 Сертифікат АА №000537						