






Генеральний план М 1:500

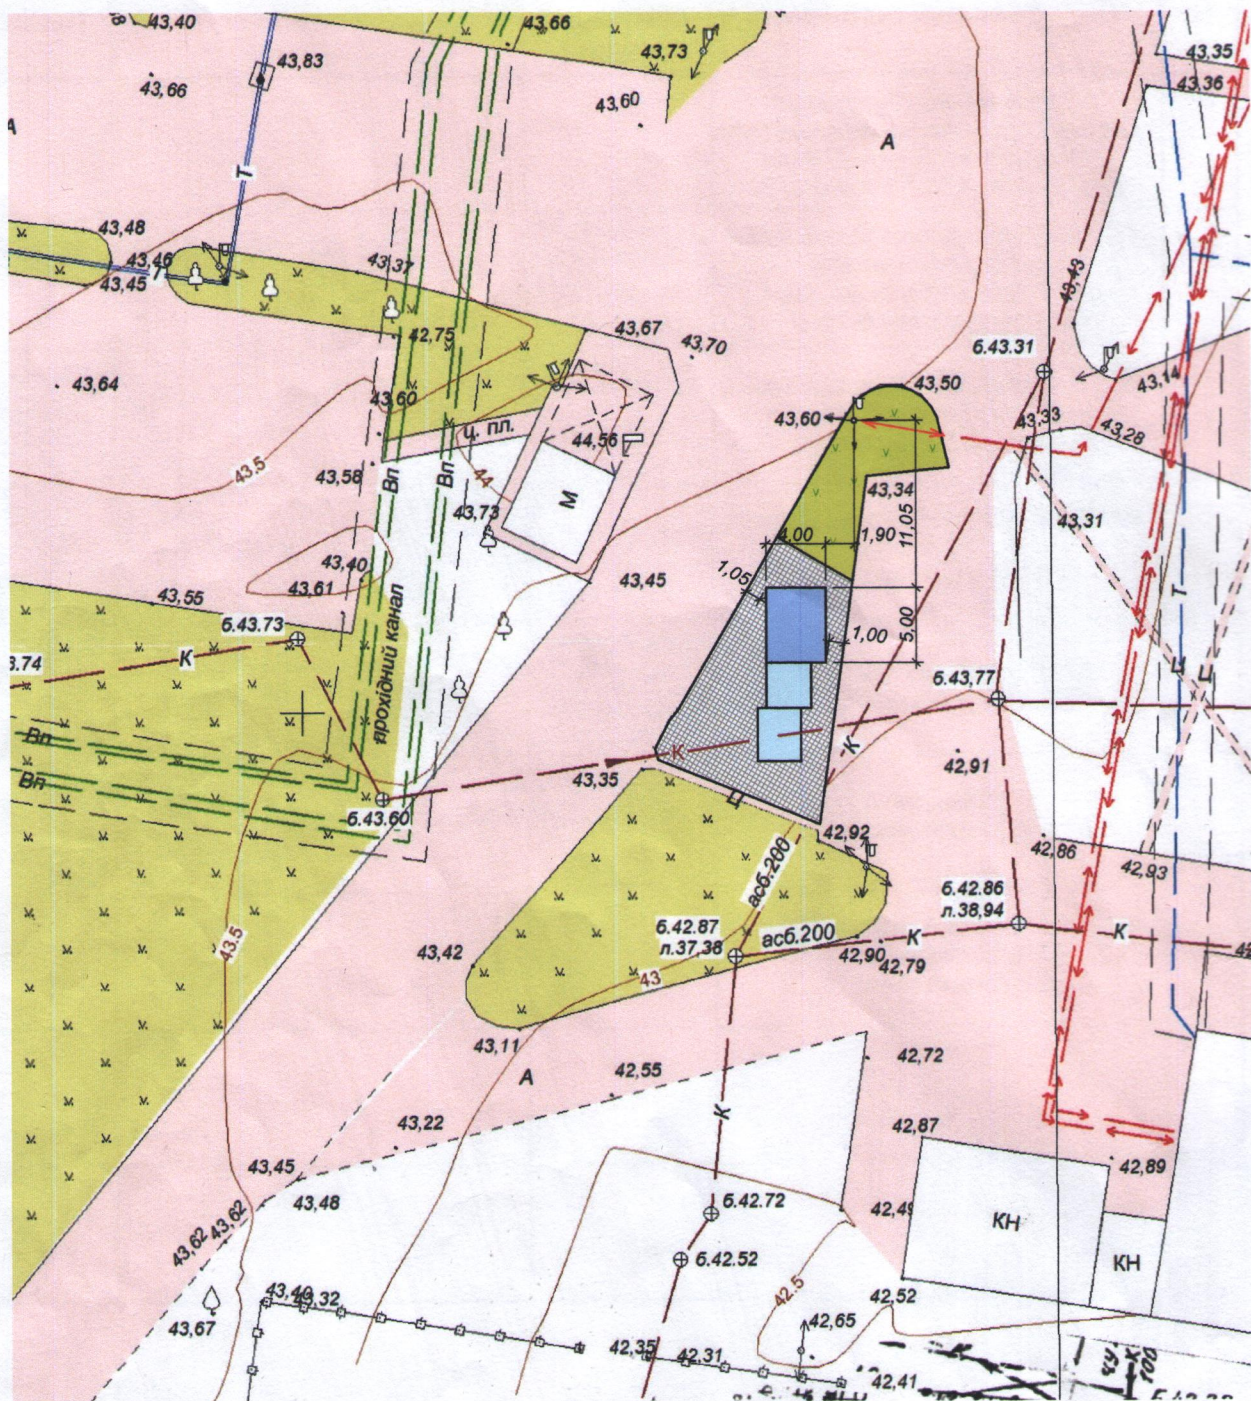

Умовні позначення:

-  - тимчасові споруди, проєктовані
  - тимчасові споруди, існуючі
-  - тротуарна плитка
  - газон

						МГП 045.20 - КС		
						Комплексна схема розміщення тимчасових споруд для ведення підприємницької діяльності по по вул. Кізіярській, 37 (напроти зупинки "Райлікарня") в м.Мелітополі		
Змін.	Кільк.	Арк	№	Підпис	Дата		Стадія	Аркуш
						Тимчасові споруди		Аркушів
Директор	Сергєєва							1
ГАП	Гайдаєнко							1
Розробив	Литвиненко					Генеральний план М 1:500	КП «Градпроект» ММР 30 Сертифікат АА №000537	

МГП 045.20 - КС

Комплексна схема розміщення тимчасових споруд
для ведення підприємницької діяльності по
по вул. Кізіярській, 37 (напроти зупинки "Райлікарня") в м.Мелітополі

Тимчасові споруди

Генеральный план М 1:500


Стадія	Аркуш	Аркушів
	1	1

КП «Градпроект» ММР ЗО
Сертифікат АА №000537

Погодження

№	Підприємство, організація	Посада, прізвище, ініціали	Зуваження	Підпис	Дата
	Управління містобудування та архітектури виконавчого комітету Мелітопольської міської ради вул. Михайла Грушевського, 2а				
	Відділ з благоустрою та екології виконавчого комітету Мелітопольської міської ради вул. Ярослава Мудрого, 2	Катина І.В.	Узгоджено	<i>[Signature]</i>	24.06.20
	Мелітопольський міський район електромереж вул. Гетьмана Сагайдачного, 15	Колісник В.Ю.	Узгоджено	<i>[Signature]</i>	24.06.20
	Управління житлово-комунального господарства вул. Чернишевського, 26 "ВОДОКАНАЛ"	Колісник В.Ю.	Узгоджено	<i>[Signature]</i>	24.06.20
	КП «Водоканал» ММР ЗО вул. Покровська, 100	Колісник В.Ю.	Узгоджено	<i>[Signature]</i>	24.06.20
	КП "Міськвітло" м. Мелітополь 1-й пров. Чернишевського, 11	Колісник В.Ю.	Узгоджено	<i>[Signature]</i>	24.06.20
	Мелітопольський відділ поліції ГУ НП в Запорізькій області вул. Гетьманська, 83	Колісник В.Ю.	Узгоджено	<i>[Signature]</i>	24.06.20

Генеральний план М 1:500

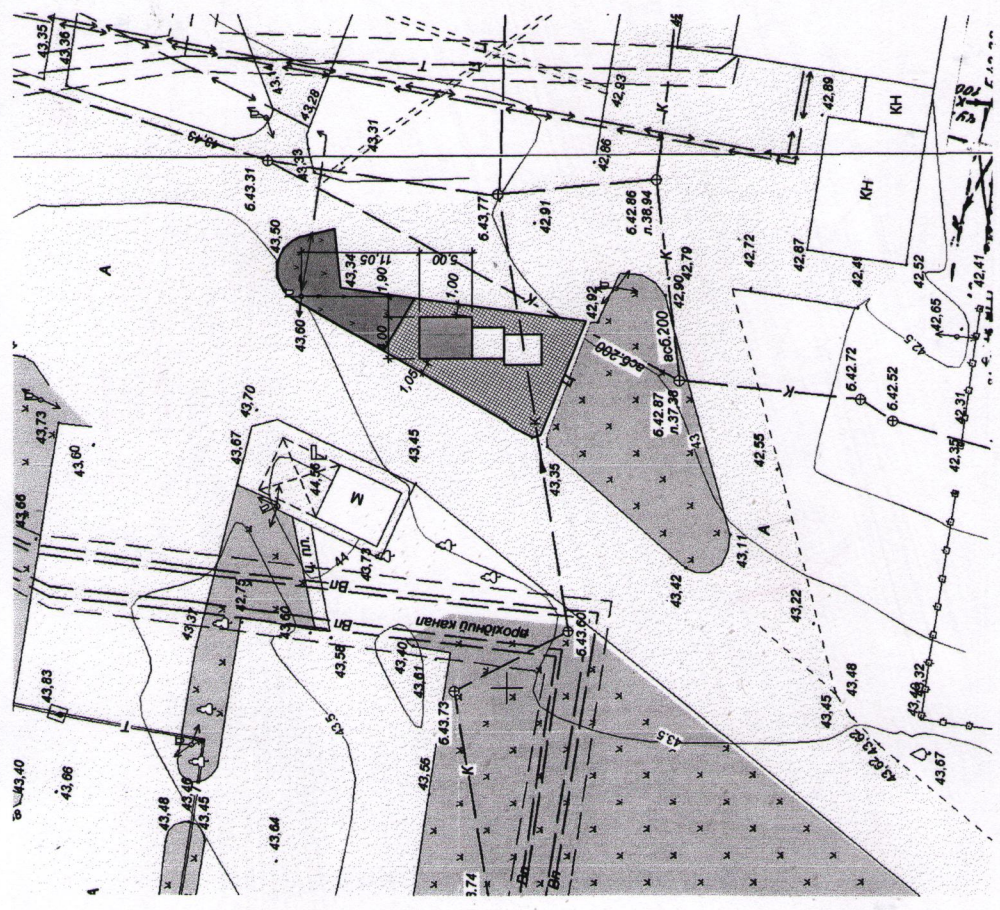

Умовні позначення:

- тимчасові споруди, проєктовані
- тимчасові споруди, існуючі
- тротуарна плитка
- газон

МГП 045.20 - КС			
Комплексна схема розміщення тимчасових споруд для ведення підприємницької діяльності по вул. Кізярській, 37 (напроти зупинки "Райлікарня") в м. Мелітополі			
Змін.	Кільк.	Арк.	№
Директор	Сергєва	Гайдзенко	Литвиненко
ГАП	Гайдзенко	Литвиненко	Литвиненко
Розробив	Литвиненко	Литвиненко	Литвиненко
Тимчасові споруди			
Стадія	Аркуш	Аркушів	1
Генеральний план М 1:500			
КП «Градпроект» ММР ЗО Сертифікат АА №000537			